


会签专业	会签人	日期			
CHCD DSP	SIGNATURE	DATE			

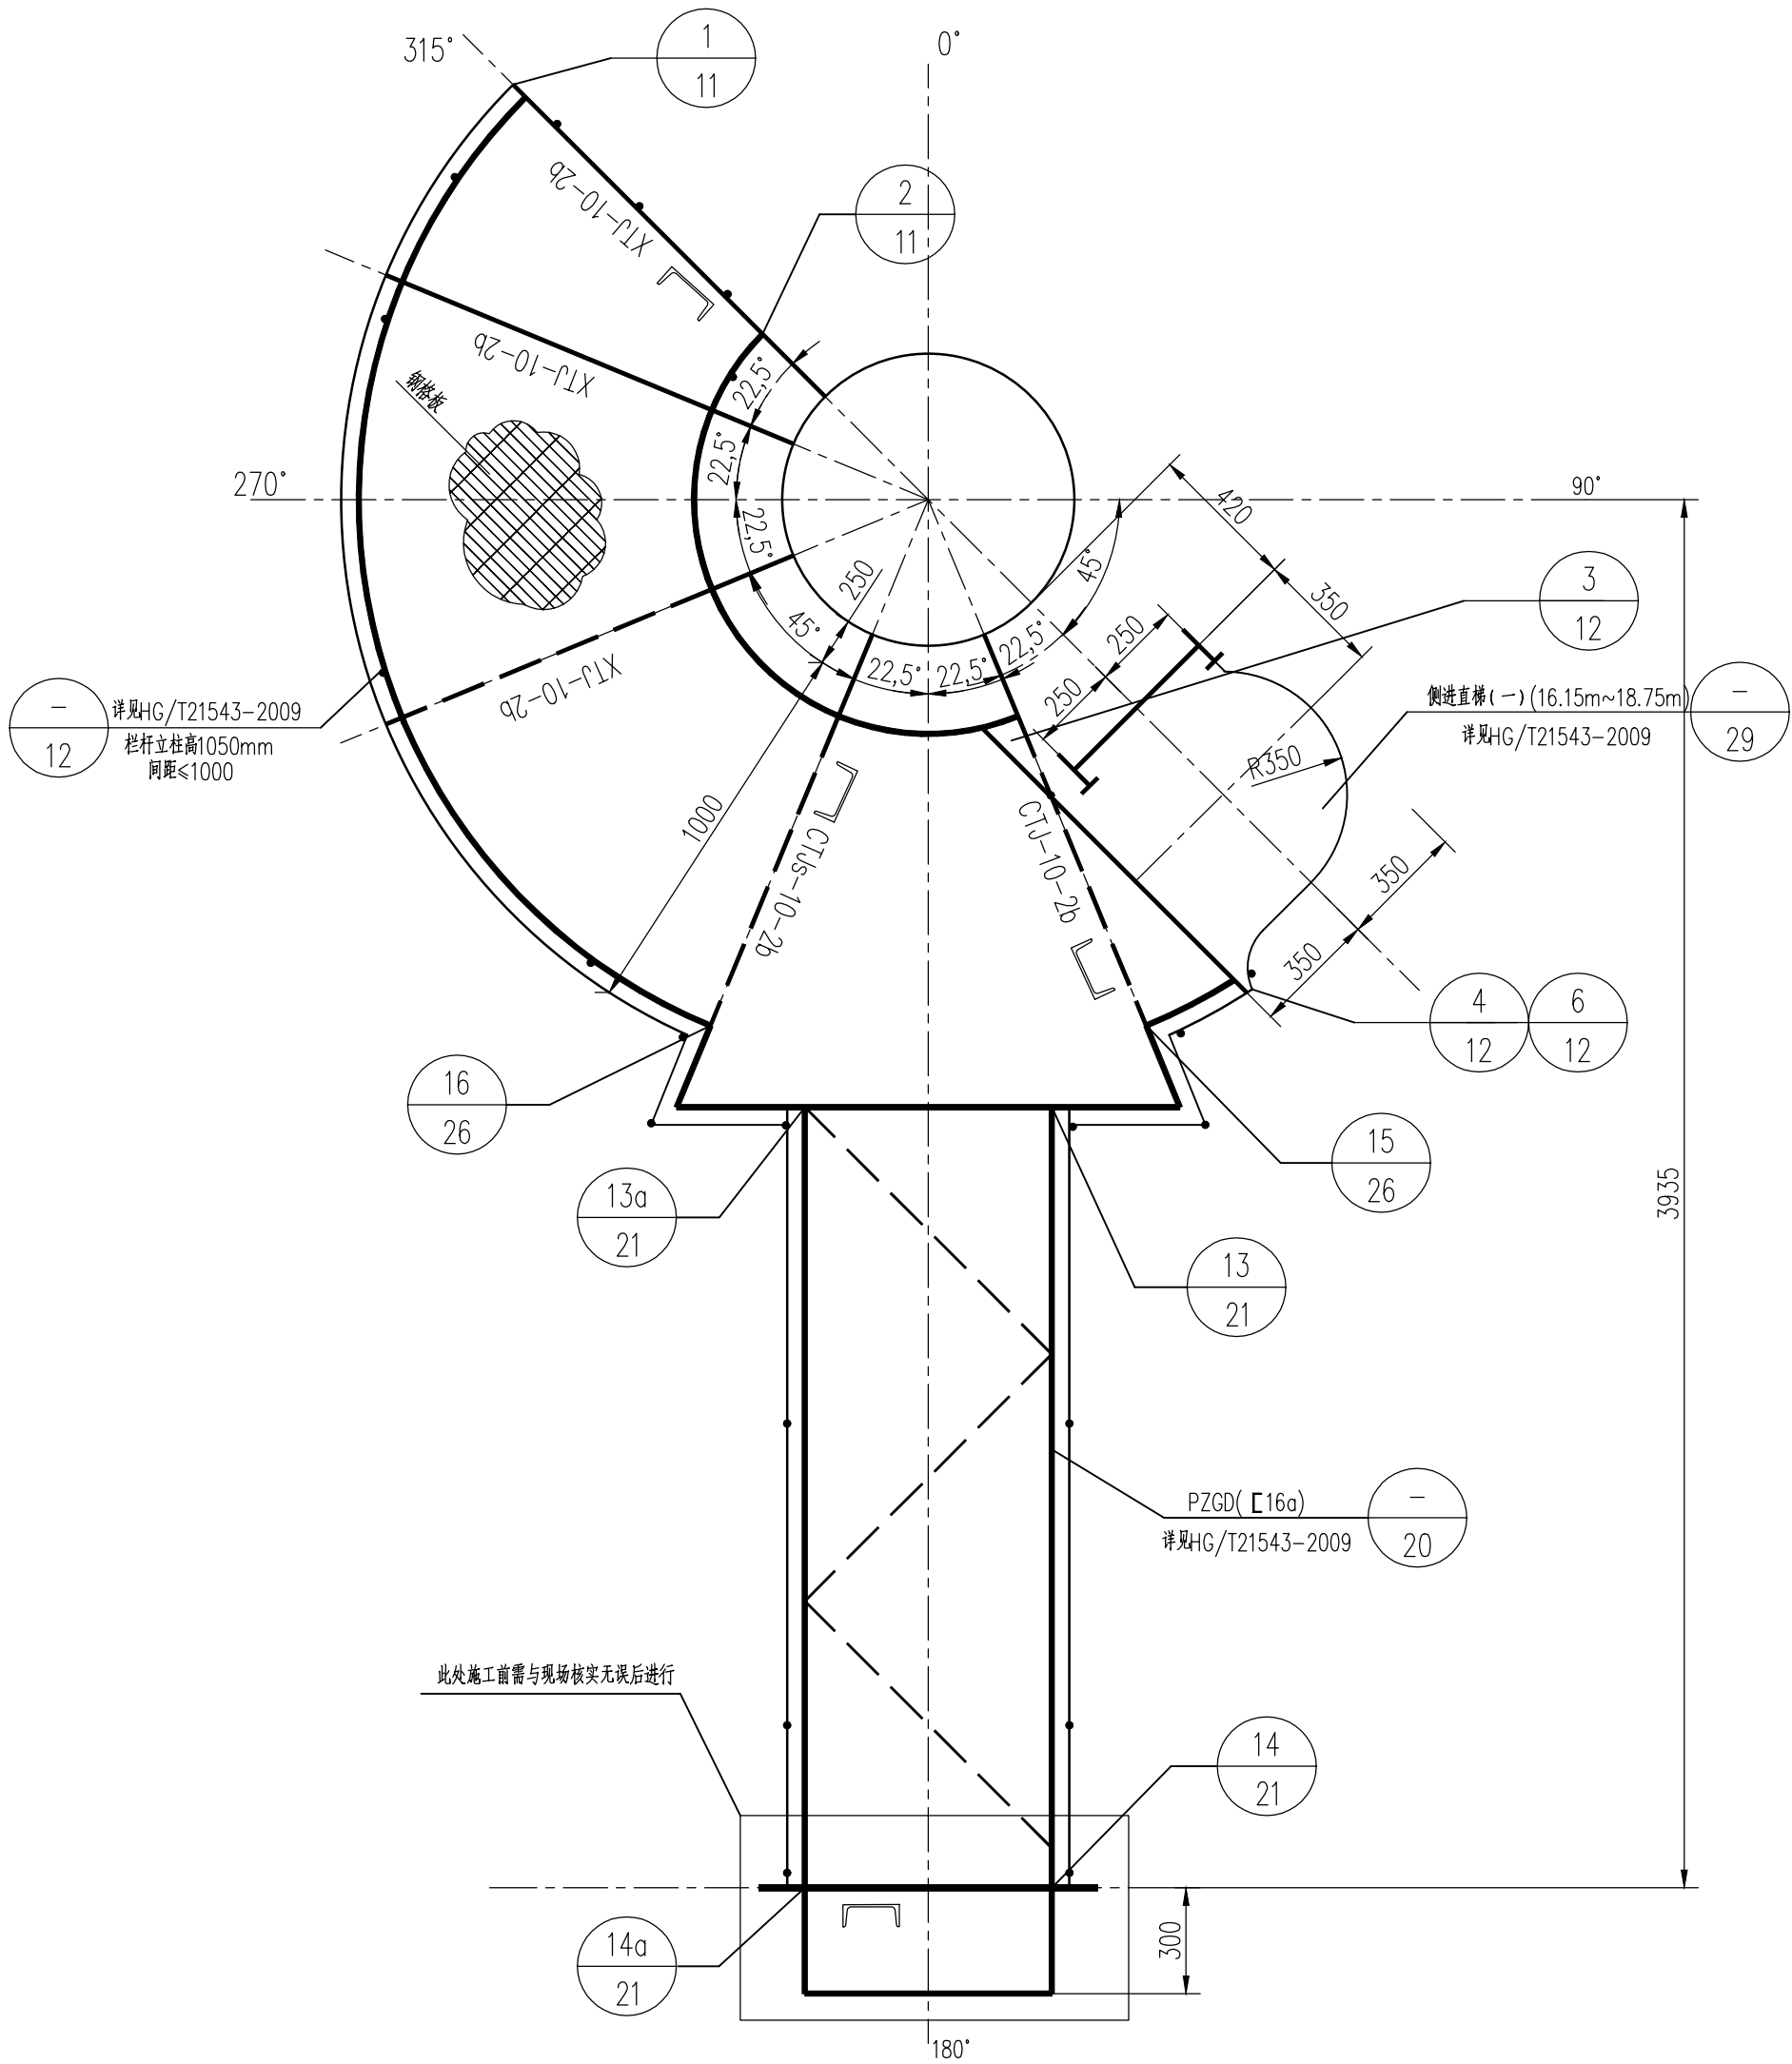


T1102 18.750m 设备平台布置图


注: 详细做法详见《圆形塔平台通用图》
HG/T 21543-2009。

说明:

- 本工程图示尺寸以毫米 (mm) 为单位, 标高以米 (m) 为单位。
- 材料: 钢材Q235-B, 焊条E43型, 剖口焊缝质量等级为二级, 角焊缝质量等级为三级。
- 塔平台构件及安装节点均选自《圆形塔平台通用图》(HG/T21543-2009)。图中引用的节点标记与标准图相同。
塔平台各构件技术性能须满足图集要求。
- 螺栓除图中注明者外, 均采用承压型高强度螺栓, 性能等级为8.8级; 未注明焊缝均为满焊, hf=8mm。
- 塔周围平台上允许作用有4.0kN/m²,
- 平台铺板采用25mm厚的G255/30/100热镀锌钢板。
- 钢结构防腐做法:
基层除锈等级为Sa2, 具体做法: a) 环氧富锌底漆1遍, 厚度为50μm; b) 环氧云铁中间漆1遍, 厚度为100μm; c) 脂肪族聚氨酯面漆2遍, 厚度为40μm;

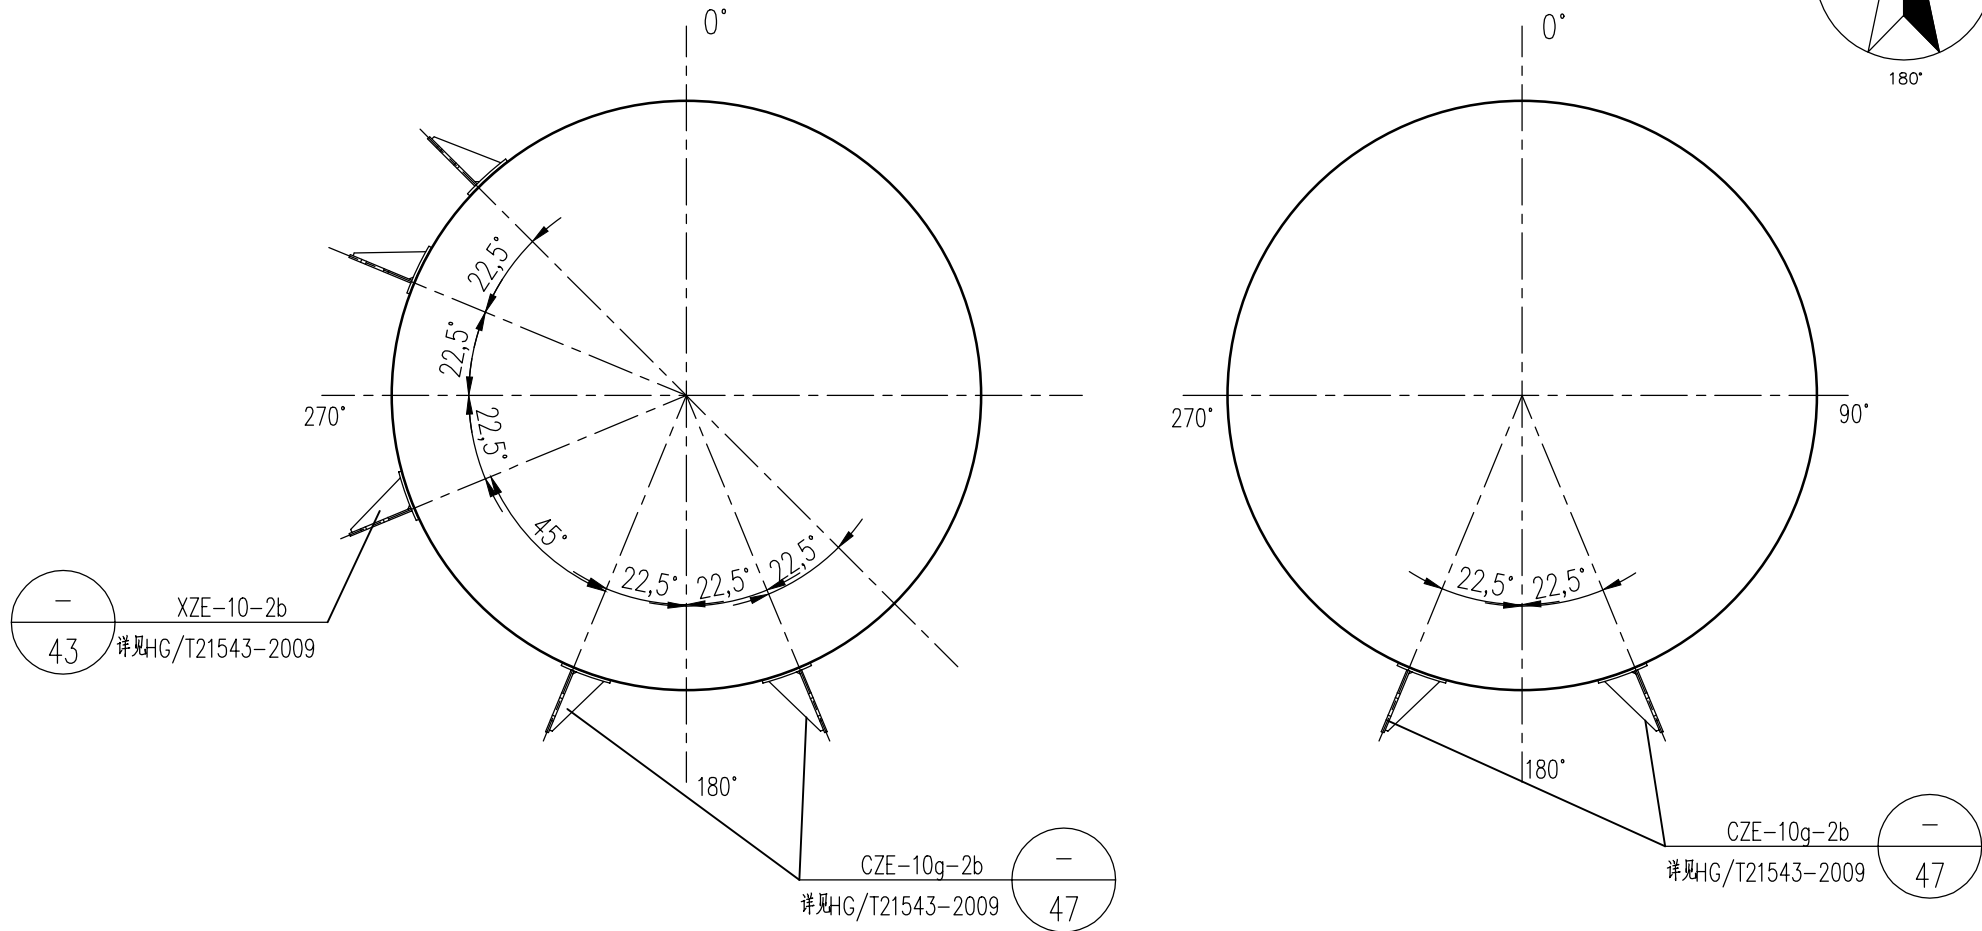

T1102 18.750m 设备平台预焊件布置图

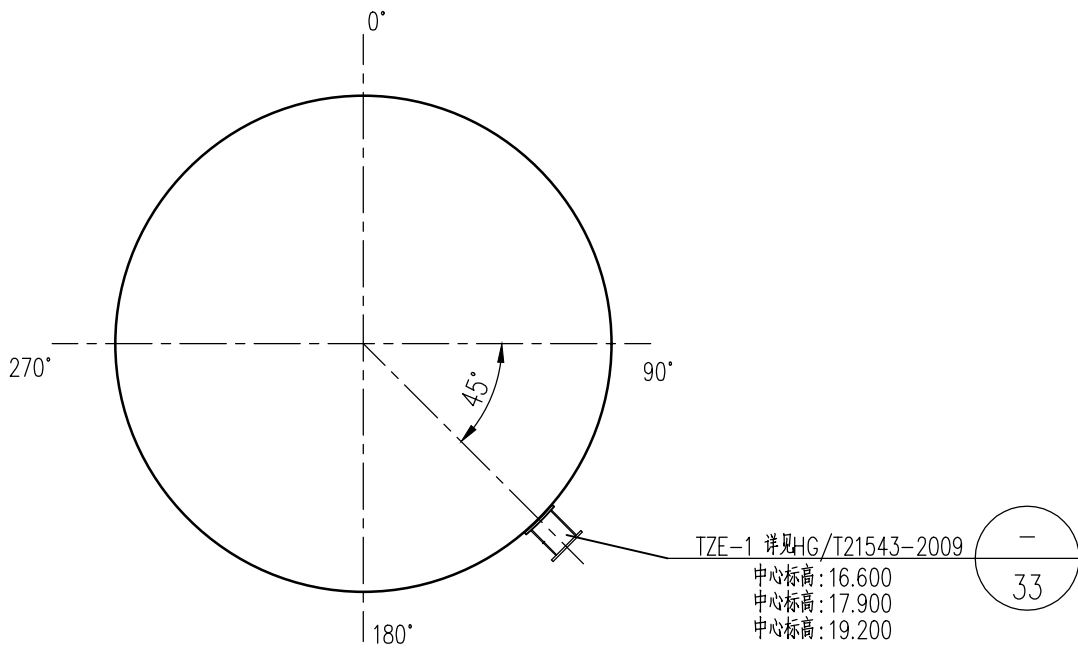

T1102 18.750m 设备直梯预焊件布置图

00	20251024	供施工				
版次 REV.	日期 DATE	说明 DESCRIPTION	设计 DES.	校核 CHK.	审核 APPR.	审定/批准 AUTH.
未经CCESCC书面许可, 不得以任何方式复制或用于与本项目无关的其它用途! PLEASE KEEP CONFIDENTIAL UNLESS PERMITTED BY CCESCC						
		中化二建集团有限公司 CHINA CHEMICAL ENGINEERING SECOND CONSTRUCTION CORPORATION		资质等级 GRADE OF QUALIFICATION	甲级 CLASS A	证书编号 CERTIFICATE NO.
工程名称 PROJECT		华浩轩1万吨年均四甲苯装置设备更新项目		设计项目 SECTION	精馏分离	
图纸名称 DWG. NAME		T1102 EL18.750m 设备平台布置图		设计阶段 STAGE	详细工程设计	
图号 DWG. NO.		TD261.110.E50.00-0605		专业 DISP.	设备	
				比例 SCALE	1:20	第1页 共1页 SHEET OF
				中国·太原 CHINA.TAIYUAN		

		审核/日期
合格	不合格	标准
合格	不合格	质量评定