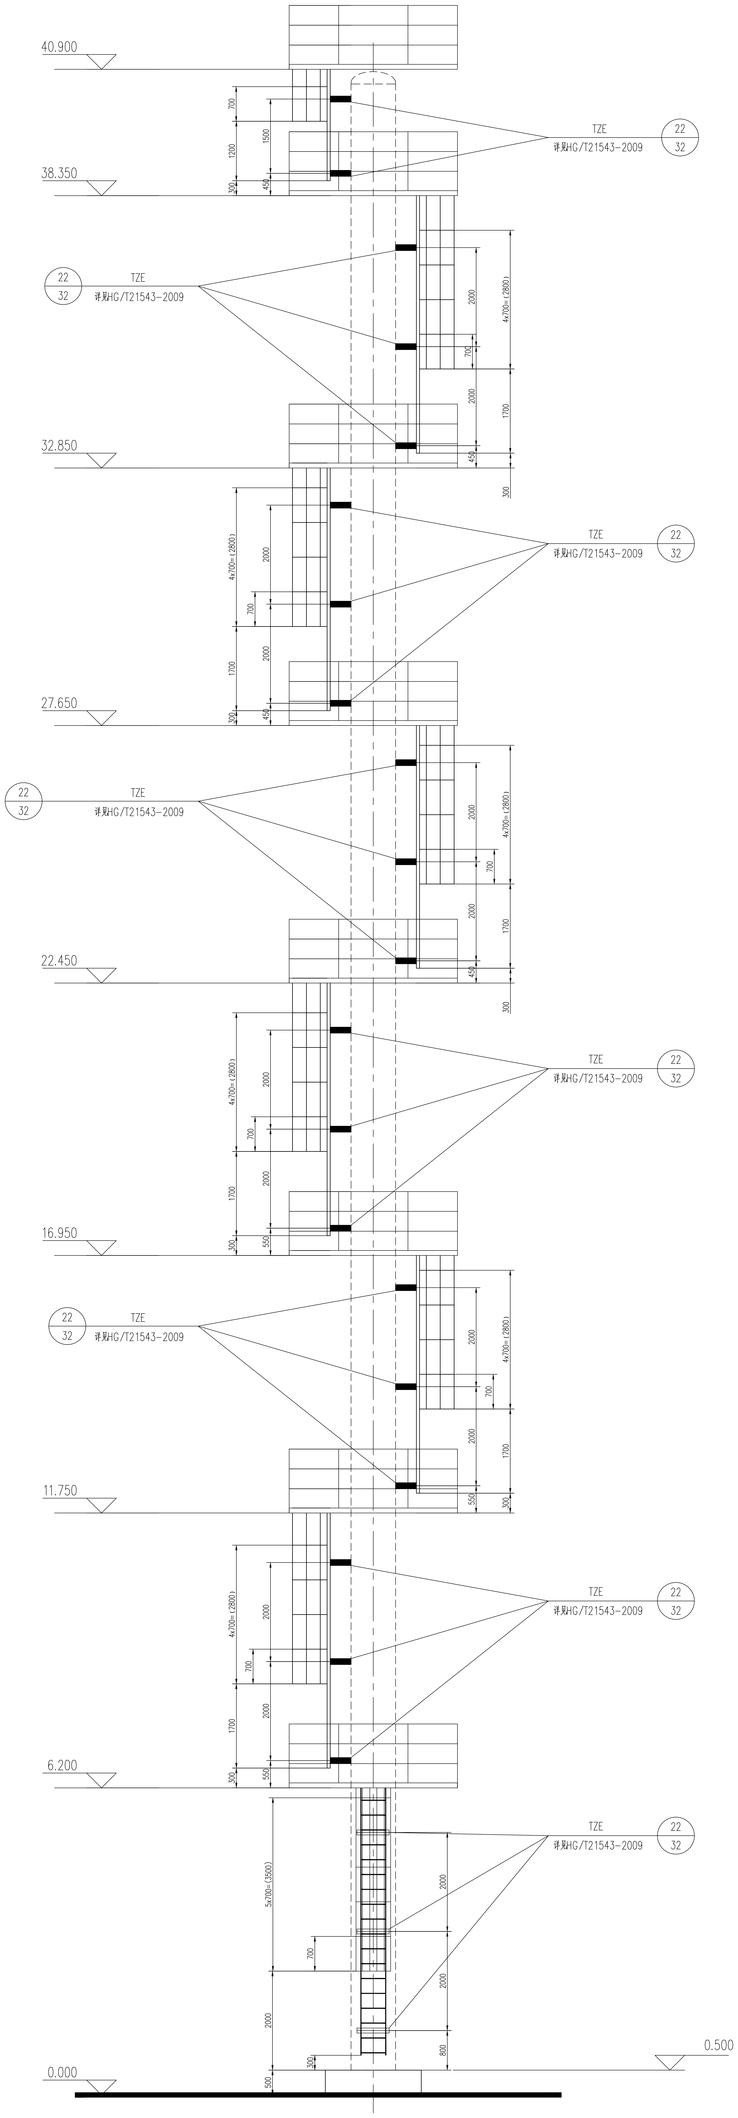

会签专业 CHKD DISP.					
会签人 SIGNATURE					
日 期 DATE					

40.900
38.350
32.850
27.650
22.450
16.950
11.750
6.200
0.000
0.500
TZE
详见HG/T21543-2009
22
32
700
1500
1200
300
450
550
2000
4x700=(2800)
1700
5x700=(3500)
800
500

质量评定	标 准 化	审核 / 日期
□合格 □不合格	□合格 □不合格	

00	2025.10.31	供施工				
版次 REV.	日 期 DATE	说 明 DESCRIPTION	设 计 DES.	校 核 CHK.	审 核 APPR.	审定/批准 AUTH.

未经CCESCC书面许可，不得以任何方式复制或用于与本项目无关的其它用途！ PLEASE KEEP CONFIDENTIAL UNLESS PERMITTED BY CCESCC

CNCEC 中国化学

中化二建集团有限公司
CHINA CHEMICAL ENGINEERING SECOND CONSTRUCTION CORPORATION

资质等级 GRADE OF QUALIFICATION	甲级 CLASS A	证书编号 CERTIFICATE NO.	A114010382

工程名称 PROJECT	华浩轩1万吨/年均四甲苯装置 设备更新项目	设计项目SECTION	精馏歧化
		设计阶段 STAGE	详细工程设计
图纸名称 DWG. NAME	T1104 设备梯子平台立面布置图	专 业 DISP.	设备
		比 例 SCALE	1:35 第 1 页 共 1 页 SHT. OF
图 号DWG. NO.	TD261.110.E50.00.0801	中 国 . 太 原CHINA.TAIYUAN	

1.75
A1